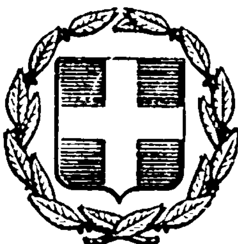


ΕΦΗΜΕΡΙΣ ΤΗΣ ΚΥΒΕΡΝΗΣΕΩΣ
ΤΗΣ ΕΛΛΗΝΙΚΗΣ ΔΗΜΟΚΡΑΤΙΑΣ

ΕΝ ΑΘΗΝΑΙΣ ΤΗι 17 ΦΕΒΡΟΥΑΡΙΟΥ 1981 | ΤΕΥΧΟΣ ΤΕΤΑΡΤΟΝ | ΑΡΙΘΜΟΣ ΦΥΛΛΟΥ 98

ΠΕΡΙΕΧΟΜΕΝΑ

ΑΠΑΛΛΟΤΡΙΩΣΕΙΣ

ΑΠΟΦΑΣΕΙΣ

ΑΝΑΚΟΙΝΩΣΕΙΣ

ΑΠΑΛΛΟΤΡΙΩΣΕΙΣ

ΑΠΟΦΑΣΕΙΣ

'Αριθ. Π. 317/152 (1)

Περί αναγκαστικής απαλλοτριώσεως εκτάσεως γιά τήν ανέγερση τοῦ διδακτηρίου τοῦ ΙΗ' Γυμνασίου Θηλέων 'Αθηνῶν.

ΟΙ ΥΠΟΥΡΓΟΙ
ΕΘΝΙΚΗΣ ΠΑΙΔΕΙΑΣ ΚΑΙ ΘΡΗΣΚΕΥΜΑΤΩΝ
ΚΑΙ ΟΙΚΟΝΟΜΙΚΩΝ

"Εχοντας ὑπόψη :

1. Τίς διατάξεις τοῦ Ν. Δ/τος 797/1971 «περί αναγκαστικῶν απαλλοτριώσεων» σέ συνδυασμό μέ τίς διατάξεις τοῦ Β. Δ/τος 139/1971 «περί τῆς αρμοδιότητος τῶν νομαρχῶν πρός κήρυξιν αναγκαστικῶν τινων απαλλοτριώσεων».

2. Τίς διατάξεις τοῦ άρθρου 17 τοῦ Α.Ν. 627/1968 «περί 'Οργανισμοῦ Σχολικῶν Κτιρίων» σέ συνδυασμό μέ τίς διατάξεις τοῦ Ν. 513/1976.

3. Τό από 9.1.80 απόσπασμα πρακτικοῦ από τή συνεδρίαση αριθ. 1253 τοῦ Διοικητικοῦ Συμβουλίου τοῦ 'Οργανισμοῦ Σχολικῶν Κτιρίων.

4. Τό από 27.2.1980 πρακτικό καταλληλότητος τῆς απαλλοτριουμένης εκτάσεως πού καταρτίσθηκε από τήν κατά Νόμο 'Επιτροπή.

5. Τήν Γ. 299/39/5.1.78 απόφαση τοῦ 'Υπουργοῦ Δημοσίων "Εργων (ΦΕΚ 37/78 τ. Δ') «περί τροποποιήσεως τοῦ ρυμοτομικοῦ σχεδίου 'Αθηνῶν διά τοῦ καθορισμοῦ χώρου δι' ανέγερσιν Σχολείου».

6. Τήν κοινή απόφαση τοῦ Πρωθυπουργοῦ καί τοῦ 'Υπουργοῦ Οικονομικῶν αριθ. Δ. 2652/66/20.5.1980 (ΦΕΚ 497/28.5.80 τ. Β'), περί αναθέσεως αρμοδιοτήτων στούς 'Υφυπουργούς Οικονομικῶν, αποφασίζουμε :

Κηρύσσουμε, λόγῳ δημοσίας ὠφελείας καί ειδικότερα, γιά τήν ανέγερση τοῦ διδακτηρίου τοῦ ΙΗ' Γυμνασίου Θηλέων 'Αθηνῶν, τήν αναγκαστική απαλλοτρίωση εκτάσεως εμβαδοῦ 4.324 Μ2 πού βρίσκεται στήν περιοχή Σταθμοῦ Λαρίσης καί επί τῶν οδῶν 'Εξεκίου - Φιλαδελφείας - Λιοσίων - Σάμου καί φαίνεται μέ τά στοιχεῖα Α-Γ-Β-Δ-Ε-Ζ-Α στό από Δεκεμβρίου 1976 αριθ. 59 καί ὑπό κλίμακα 1:200 κτηματολογικό διάγραμμα καί στόν επ' αυτοῦ κτηματολογικό πίνακα τῆς Μηχανικοῦ Δήμητρας Κοκολιοῦ, θεωρημένα από τόν Προϊστάμενο τῆς Δ/νσεως Γηπέδων τοῦ ΟΣΚ Γ. Μορφόπουλο.

Στήν έκταση πού απαλλοτριώνεται προβάλλουν δικαιώματα κυριότητος οἱ : 1) 'Εθνική Τράπεζα τῆς 'Ελλάδος, 2) Ταμεῖα Τυπογράφων καί Μισθωτῶν Γραφικῶν Τεχνῶν κ.λπ.

'Η απαλλοτρίωση κηρύσσεται ὑπέρ τοῦ Σχολικοῦ Ταμείου τοῦ ΙΗ' Γυμνασίου Θηλέων 'Αθηνῶν, καί μέ δαπάνες τοῦ 'Οργανισμοῦ Σχολικῶν Κτιρίων.

'Η απόφαση αυτή νά δημοσιευθεῖ στήν 'Εφημερίδα τῆς Κυβερνήσεως.

'Αθῆναι, 30 'Ιανουαρίου 1981

ΟΙ ΥΠΟΥΡΓΟΙ

ΕΘΝ. ΠΑΙΔΕΙΑΣ ΚΑΙ ΘΡΗΣΚΕΥΜΑΤΩΝ
ΑΘΑΝΑΣΙΟΣ ΤΑΛΙΑΔΟΥΡΟΣ

ΥΦΥΠΟΥΡΓΟΣ ΟΙΚΟΝΟΜΙΚΩΝ
ΠΑΝΑΓΙΩΤΗΣ ΜΠΟΚΟΒΟΣ

'Αριθ. Π. 7551/1499 (2)

Περὶ ἐγκρίσεως δημιουργίας ζώνης παραλίας στὴ θέση «ΧΑΡΑΜΙΔΑ» Λέσβου πρὸ ἰδιοκτησιῶν Κράλλη καὶ Γάτου.

Ο ΥΠΟΥΡΓΟΣ ΟΙΚΟΝΟΜΙΚΩΝ

Ἔχοντας ὑπόψη :

1. Τὶς διατάξεις τῶν παρ. 2 καὶ 5 τοῦ ἄρθρου 6 τοῦ Α.Ν. 2344/1940 «περὶ αἰγιαλοῦ καὶ παραλίας», ὅπως ἀντικαταστάθηκαν μὲ τὶς διατάξεις τοῦ ἄρθρου 13 τοῦ Νόμου 1078/1980.

2. Τὴ σύμφωνη γνώμη τοῦ Γενικοῦ 'Επιτελείου Ναυτικοῦ, ποὺ διατυπώθηκε στὸ Φ. 187.2/216/80/671/26.3.1980 ἔγγραφό του.

3. Τὴν Ο.Ε.5893/19.4.1980 ἀπόφαση τοῦ Νομάρχη Λέσβου, μὲ τὴν ὁποία ἐπικυρώθηκαν ἡ ἔκθεση τῆς 'Επιτροπῆς καὶ τὸ σχετικὸ τοπογραφικὸ διάγραμμα, ποὺ δημοσιεύθηκαν στὸ ὑπ' ἀριθ. 302/15.5.1980 ΦΕΚ τ. Δ'.

4. Τὴ Δ.2652/66/20.5.1980 κοινὴ ἀπόφαση τῶν Πρωθυπουργοῦ καὶ 'Υπουργοῦ Οἰκονομικῶν «περὶ ἀναθέσεως ἁρμοδιοτήτων στοὺς 'Υφυπουργοὺς Οἰκονομικῶν», ἀποφασίζουμε :

'Εγκρίνουμε, γιὰ τὴν προσαύξηση τοῦ αἰγιαλοῦ, τὴ δημιουργία ζώνης παραλίας στὴ θέση «ΧΑΡΑΜΙΔΑ» Λέσβου πρὸ ἰδιοκτησιῶν Κράλλη καὶ Γάτου ὅπως ἡ ὁριογραμμὴ αὐτῆς καθορίσθηκε ἀπὸ τὴν ἁρμόδια 'Επιτροπὴ τοῦ ἄρθρου 74 τοῦ Π.Δ. 636/1977 καὶ εἰκονίζεται στὸ ἀπὸ Δεκεμβρίου 1979 καὶ μὲ κλίμακα 1 : 500 τοπογραφικὸ καὶ ὑψομετρικὸ διάγραμμα τοῦ Πολιτικοῦ μηχανικοῦ Δημητρίου 'Ανδριανέσση, τὸ ὁποῖο ἔχει θεωρηθεῖ ἀπὸ τὴ Διεύθυνση Τεχνικῶν 'Υπηρεσιῶν τοῦ Νομοῦ Λέσβου καὶ συνοδεύει τὴν ἀπὸ 19.2.1980 ἔκθεση τῆς ἐν λόγῳ 'Επιτροπῆς.

'Η παροῦσα ἀπόφαση μαζὶ μὲ τὴν ἔκθεση τῆς 'Επιτροπῆς καὶ τὸ τοπογρ. διάγραμμα νὰ δημοσιευθεῖ στὴν 'Εφημερίδα τῆς Κυβερνήσεως.

'Αθῆναι, 11 Δεκεμβρίου 1980

Ο ΥΦΥΠΟΥΡΓΟΣ

ΠΑΝΑΓΙΩΤΗΣ ΜΠΟΚΟΒΟΣ

ΕΚΘΕΣΙΣ

'Επιτροπῆς καθορισμοῦ ὁρίων αἰγιαλοῦ καὶ παραλίας.

'Εν Μυτιλήνῃ σήμερον τὴν 19 Φεβρουαρίου 1980 ἡ ἐπιτροπὴ καθορισμοῦ τῶν ὁρίων αἰγιαλοῦ καὶ παραλίας ἀποτελουμένη, ὡς τὸ ἄρθρον 74 τοῦ Π.Δ. 636/77 ὁρίζει, ὑπὸ τῶν :

1. Στεφάνου Μπαλτοπούλου ΑΤ 1/3 Οἰκον. 'Εφόρου Μυτιλήνης ὡς Προέδρου.

2. Παναγιώτου Ντούσια ἀναπληρωτοῦ Δ/ντοῦ Τεχνικῶν 'Υπηρεσιῶν Ν. Λέσβου καὶ

3. Νικολάου Γκούρα, Πλωτάρχου Λιμενικοῦ Σώματος, Λιμενάρχου Μυτιλήνης, ὡς μελῶν, κατόπιν ἐπιτοπίου μεταβάσεώς της καὶ αὐτοψίας κατὰ τὴν 15.2.1980 στὴν περιοχὴ «Χαραμίδα» Νήσου Λέσβου πρὸ τῶν ἰδιοκτησιῶν τῶν 'Αφῶν Κράλλη καὶ 'Αντωνίου καὶ Φερενίκης Γάτου ἀντιστοίχως καὶ λαβοῦσα ὑπ' ὄψει :

α) Τὸ ἀπὸ Δεκεμβρίου 1979 Τοπογραφικὸν καὶ ὑψομετρικὸν διάγραμμα περιοχῆς «Χαραμίδα» Ν. Λέσβου ποὺ συνέταξε ὁ πολιτικὸς μηχανικὸς Δημήτριος 'Ανδριανέσσης ὑπὸ κλίμακα 1 : 500 τὸ ὁποῖον ἔχει ἐλεγχθεῖ κατὰ τὴν 20.12.1979 ὑπὸ τῶν Π. Βασιλέλλη τοπογρ. μηχανικοῦ ἐπὶ συμβάσει καὶ Παναγιώτου Ντούσια Πολιτ. Μηχανικοῦ, ὑπηρετούντων στὴν Δ/νση Τεχνικῶν 'Υπηρεσιῶν Ν. Λέσβου καὶ ἔχει θεωρηθεῖ ὑπὸ τοῦ ἀναπληρωτοῦ Δ/ντοῦ τῆς ἰδίας ὡς ἄνω ὑπηρεσίας Παναγιώτου Ντούσια, κατὰ τὴν 22.12.1979.

β) Τὴν ἀπὸ 18.3.1978 αἴτησιν τῶν 'Αφῶν Κράλλη καὶ τὴν ἀπὸ 29.3.1978 τοιαύτην τῶν 'Αντωνίου καὶ Φερενίκης Γάτου, κατοίκων Μυτιλήνης.

γ) Τὸ ὑπ' ἀριθ. Φ.187.2/54/79/20.1.79 ἔγγραφον τοῦ Γ.Ε.Ν. διὰ τοῦ ὁποίου παρέχονται ὑποδείξεις καὶ ὁδηγίες ὡς πρὸς τὸ ὀρθὸν καθορισμὸν τῶν ὁριογραμμῶν τοῦ αἰγιαλοῦ καὶ τῆς παραλίας εἰς τὴν ἐν λόγῳ περιοχήν.

δ) Τὶς διατάξεις τοῦ Α.Ν. 1540/1938 ὅπως τροποποιήθηκε ἀπὸ τὸν Α.Ν. 2344/1940 τὸν Α.Ν. 263/68 καὶ τὸν Α.Ν 719/77 κατὰ τὶς ὁποῖες ὁ καθορισμὸς τῆς ὁριογραμμῆς τοῦ αἰγιαλοῦ καὶ τῆς παραλίας γίνεται ἐπὶ τοπογραφικοῦ καὶ ὑψομετρικοῦ διαγράμματος δι' 'Ερυθρᾶς γραμμῆς διὰ τὴν ὁριογραμμὴν τοῦ αἰγιαλοῦ καὶ κιτρίνης διὰ τὴν ὁριογραμμὴν τῆς παραλίας καὶ ὅτι εἰς περίπτωσιν κατὰ τὴν ὁποίαν ἕνεκα προσχώσεων ἢ ἄλλης αἰτίας εἶναι ἐμφανὲς ὅτι κατὰ τὸν χρόνον ποὺ διενεργεῖται ὁ καθορισμός, ὁ αἰγιαλὸς εἶνα διάφορος τοῦ εἰς τὸ παρελθὸν τοιούτου, δύναται νὰ καθορισθεῖ ἡ παλαιὰ θέση τοῦ αἰγιαλοῦ ἡ ὑφισταμένη μέχρι μὲν τοῦ ἔτους 1884, ἐὰν ὑπάρχουν κατοχαὶ ἰδιωτῶν καὶ πρότερον ἐὰν δὲν ὑφίσταται τοιαῦται ἡ 'Επιτροπὴ προβαίνει εἰς τὸν καθορισμὸν τοῦ παλαιοῦ αἰγιαλοῦ χαρασσομένης ἐπὶ τοῦ διαγράμματος κυανῆς γραμμῆς.

ε) Τὰ στοιχεῖα ποὺ προέκυψαν ἀπὸ τὶς αὐτοψίες ποὺ ἔγιναν κατὰ τὴν 9.5.78, 27.7.78 καὶ 13.2.1980, ἀποφασίζουμε :

Καθορίζουμε ἐπὶ τοῦ ἀπὸ Δεκεμβρίου 1979 τοπογραφικοῦ διαγράμματος τοῦ Πολιτικοῦ Μηχανικοῦ Δημητρίου 'Ανδριανέσση, τὶς ὁριογραμμὲς τοῦ αἰγιαλοῦ καὶ τῆς παραλίας ὡς ἑξῆς :

α) Μὲ συνεχῆ ἐρυθρὰ γραμμὴ τὴν ὁριογραμμὴν τοῦ αἰγιαλοῦ ὑπὸ σημεῖα (κορυφὲς) 1,2,3,4,5,6,7,8 καὶ 9. 'Ως ἐμφαίνεται εἰς τὸν σχετικὸν πίνακα τοῦ διαγράμματος οἱ κορυφὲς ἔχουν ἐξαρτηθῆ ἀπὸ μόνιμα σταθερὰ σημεῖα, ἤτοι βράχους, τεχνητὲς βάσεις ἐκ μπετὸν καὶ κτίσματα.

β) Μὲ συνεχῆ κίτρινη γραμμὴ τὴν ὁριογραμμὴ τῆς παραλίας ὑπὸ σημεῖα 1',2',3',4',5',6',7',8' καὶ 9' ἅτινα ἔχουν ὁμοίως ἐξαρτηθῆ ἀπὸ μόνιμα σταθερὰ σημεῖα, βράχους, βάσεις ἐκ μπετοῦ καὶ κτίσματα.

γ) Ὅσον ἀφορᾷ τὴν ὕπαρξιν παλαιοῦ αἰγιαλοῦ ἡ 'Επιτροπὴ κατὰ τὴν αὐτοψίαν τῆς γενομένη κατὰ τὴν 15.2.1980 διεπίστωσε ὅτι ἐκ τῆς συστάσεως τοῦ ἐδάφους (πυκνόν, μετριόκοκκον ἔδαφος ἐλαφρῶς φαιοῦ χρώματος ἀποτελούμενον ἐκ μίγματος ἀργίλλου καὶ ὀξειδίων τοῦ σιδήρου καλλιεργούμενον διὰ σιτηρῶν πρὸ πολλῶν ἐτῶν) ἀλλὰ καὶ ἐξ ἄλλων ἐνδείξεων, ὁ αἰγιαλὸς εἰς τὴν ἐν λόγῳ περιοχὴν δὲν εἶναι διάφορος τοῦ εἰς τὸ παρελθὸν τοιοῦτον καθ' ὅλον τὸ μῆκος αὐτοῦ τὸ ἀπεικονιζόμενον ἐπὶ τοῦ διαγράμματος.


Οἱ ἐνδείξεις περὶ ὑπάρξεως παλαιοῦ αἰγιαλοῦ ὀφείλοντο εἰς τὸ γεγονὸς ὅτι εἰς τὸ ἀρχικῶς ὑποβληθὲν εἰς τὸ 'Αρχηγεῖον Ναυτικοῦ, ἀπόσπασμα γενικοῦ τοπογραφικοῦ Λέσβου ἀπεικονίζετο ἐσφαλμένως ἡ πρὸς καθορισμὸν περιοχὴ εἰς θέσιν διάφορον τῆς πραγματικῆς τοιαύτης τῆς ἐμφαινομένης εἰς τὸ συνημμένον ἀπόσπασμα γενικοῦ τοπογραφικοῦ Λέσβου.

Γίνεται μνεία ἐπίσης ὅτι ὁ καθορισμὸς τοῦ αἰγιαλοῦ στὴν ἐν λόγῳ περιοχὴν γίνεται τὸ πρῶτον.

'Η 'Επιτροπὴ

'Ο Πρόεδρος
ΣΤΕΦ. ΜΠΑΛΤΟΠΟΥΛΟΣ


Τὰ μέλη
ΠΑΝ. ΝΤΟΥΣΙΑΣ
ΝΙΚ. ΓΚΟΥΡΑΣ

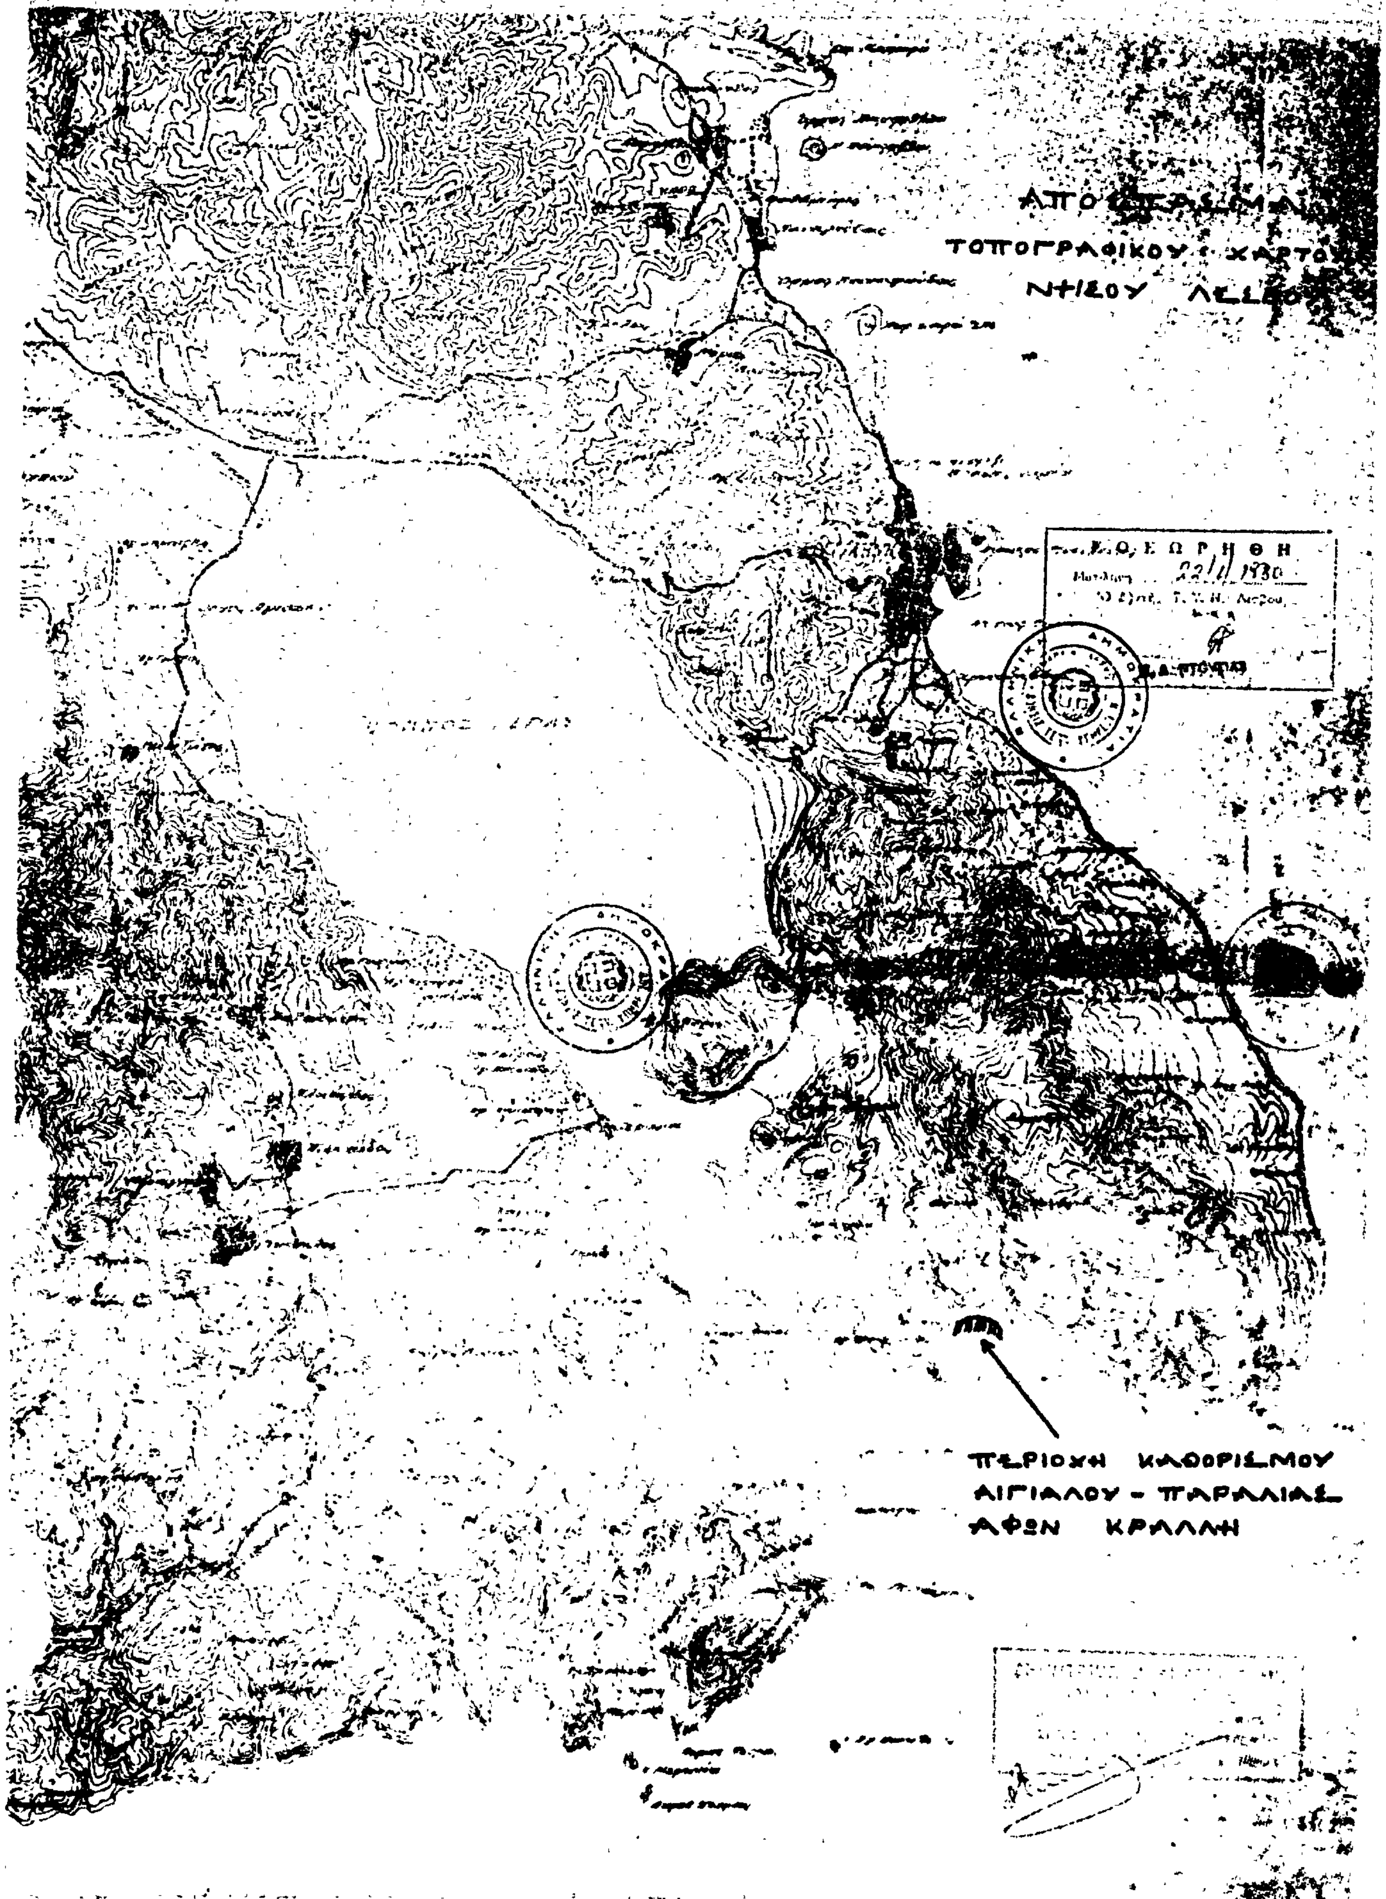
ΤΟΠΟΓΡΑΦΙΚΟΥ
ΝΗΣΟΥ
ΠΕΡΙΟΧΗ ΚΑΘΟΡΙΣΜΟΥ
ΑΙΓΙΑΛΟΥ - ΠΑΡΑΛΙΑΣ
ΑΦΩΝ ΚΡΑΛΛΗ

ΤΟΠΟΓΡΑΦΙΚΟ ΔΙΑΓΡΑΜΜΑ ΠΕΡΙΟΧΗΣ
ΧΑΡΑΜΙΔΑΣ.
ΝΟΜΟΥ ΛΕΣΒΟΥ ΠΡΟ ΙΔΙΟΚΤΗΣΙΑΣ
ΑΦΩΝ ΜΠΑΛΛΗ ΑΝΤΩΝΙΟΥ και ΦΕΡΙΝΙΚΗΣ ΓΑΤΟΥ
ΠΡΟΣ ΚΑΘΟΡΙΣΜΟΝ ΟΡΙΟΥ ΑΙΓΙΑΛΟΥ & ΠΑΡΑΛΙΑΣ.
ΚΛΙΜΑΞ 1:500

ΜΥΤΙΛΗΝΗ ΔΕΚΕΜΒΡΙΟΣ 1979
Ο ΣΥΝΤΑΞΑΣ

ΥΠΟΜΝΗΜΑ

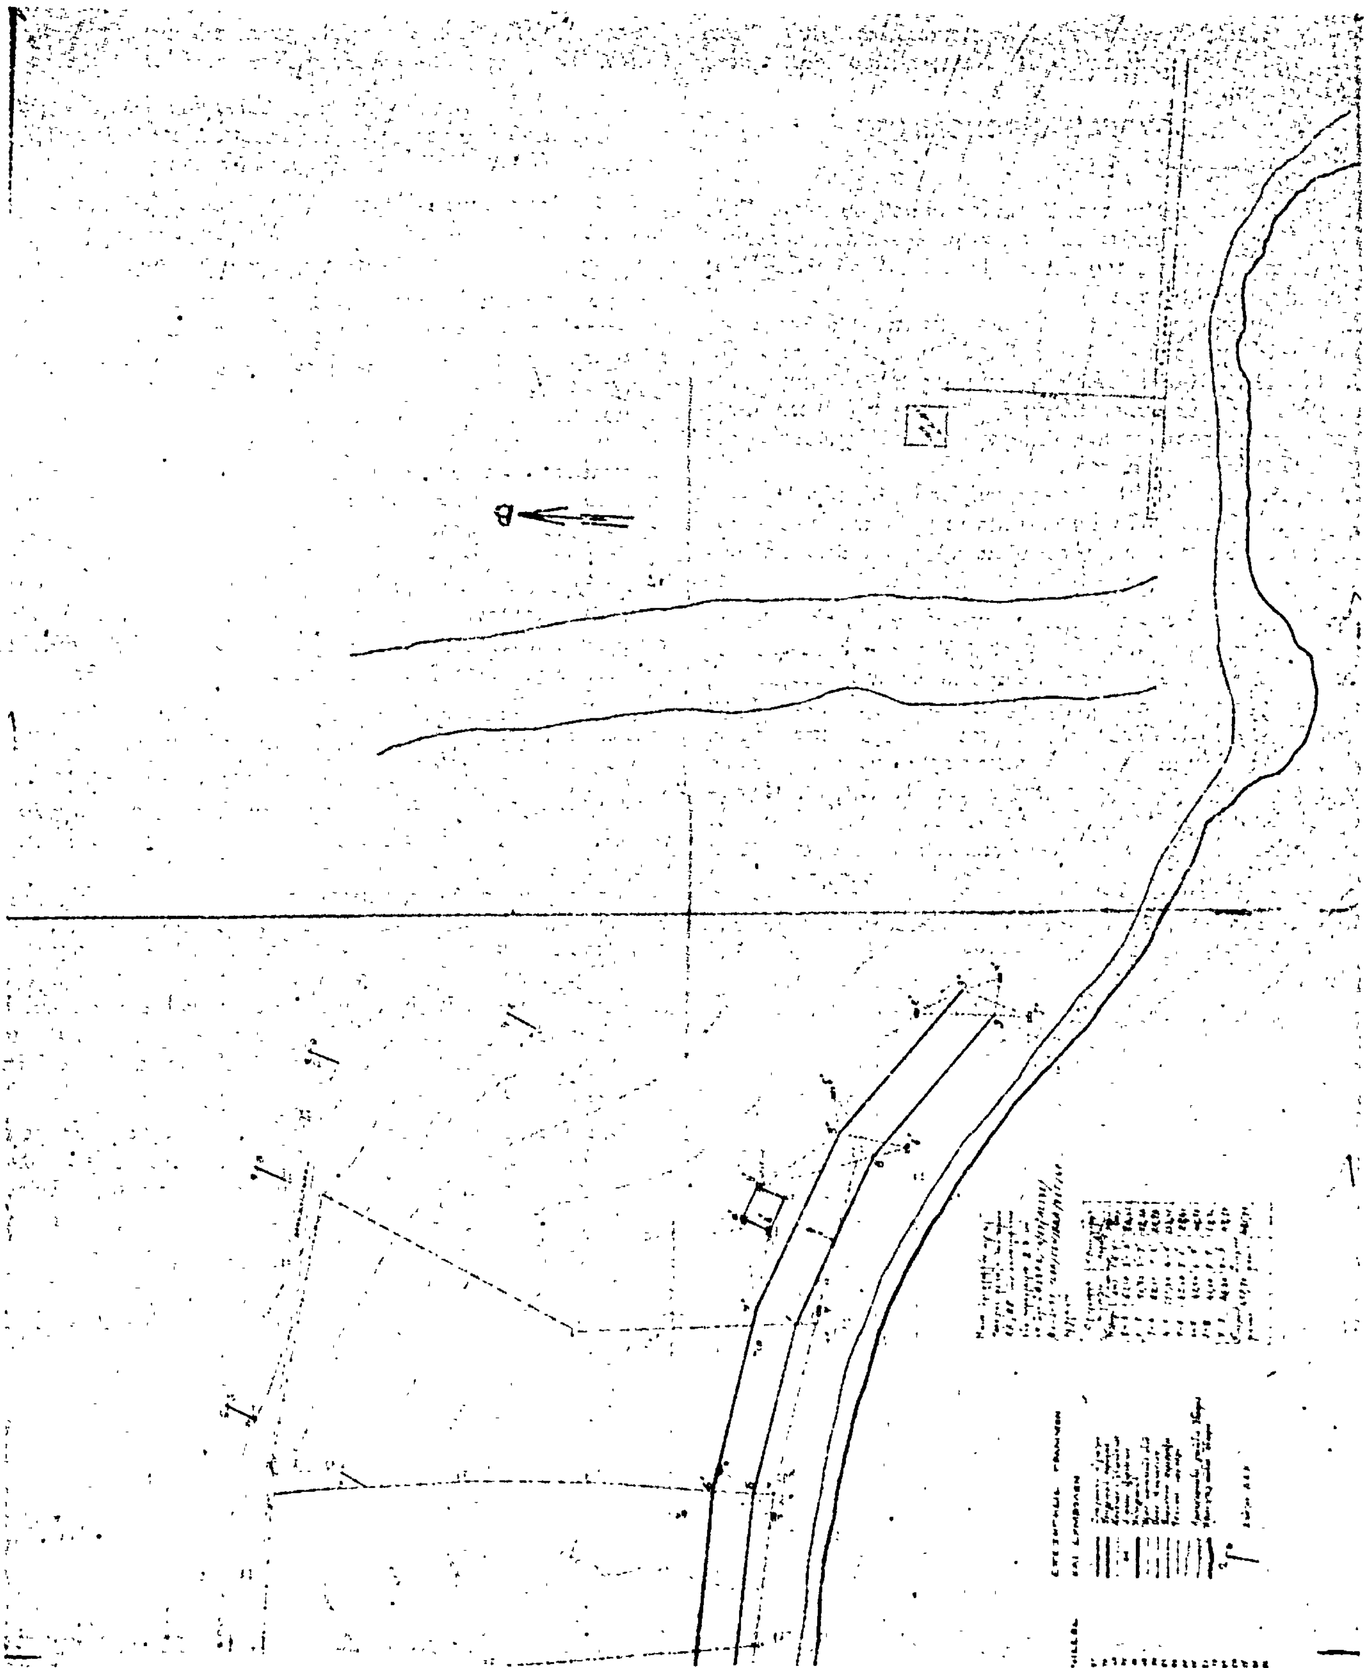

'Αριθ. Π. 4104/810 (3)

Περὶ ἐγκρίσεως δημιουργίας ζώνης παραλίας στὴ θέση «ΚΑΛΑΘΑ» Χωραφακίων Ν. Χανίων, πρὸ ἰδιοκτησίας Γ. Βλαμάκη.

Ο ΥΠΟΥΡΓΟΣ ΟΙΚΟΝΟΜΙΚΩΝ

Ἔχοντας ὑπόψη :

1. Τὶς διατάξεις τῶν παρ. 2 καὶ 5 τοῦ ἄρθρου 6 τοῦ Α.Ν. 2344/1940 «περὶ αἰγιαλοῦ καὶ παραλίας ὅπως ἀντικαταστάθηκαν μὲ τὶς διατάξεις τοῦ ἄρθρου 13 τοῦ Νόμου 1078/1980 (ΦΕΚ 238/14.10.80 τ.Α'.)

2. Τὴ σύμφωνη γνώμη τοῦ Γενικοῦ 'Επιτελείου Ναυτικοῦ, ποὺ διατυπώθηκε στὸ Φ. 187.2/390/79/6.6.79 ἔγγραφό του.

3. Τὴν Ο.Ε. 10094/6.7.1979 ἀπόφαση τοῦ Νομάρχη Χανίων, μὲ τὴν ὁποία ἐπικυρώθηκαν ἡ ἔκθεση τῆς 'Επιτροπῆς καὶ τὸ σχετικὸ τοπογραφικὸ διάγραμμα, ποὺ δημοσιεύθηκαν στὸ 466/7.9.1979 ΦΕΚ τ.Δ'.

4. Τὴ Δ. 2652/66/20.5.1980 κοινὴ ἀπόφαση τῶν Πρωθυπουργοῦ καὶ 'Υπουργοῦ Οἰκονομικῶν «περὶ ἀναθέσεως ἁρμοδιοτήτων στοὺς 'Υφυπουργοὺς Οἰκονομικῶν», ἀποφασίζουμε :

'Εγκρίνουμε, γιὰ τὴν προσαύξηση τοῦ αἰγιαλοῦ, τὴ δημιουργία ζώνης παραλίας στὴ θέση «ΚΑΛΑΘΑ» Χωραφακίων Ν. Χανίων, πρὸ ἰδιοκτησίας Γ. Βλαμάκη, ὅπως ἡ ὁριογραμμὴ αὐτῆς καθορίσθηκε ἀπὸ τὴν ἁρμόδια 'Επιτροπὴ τοῦ ἄρθρου 74 τοῦ Π.Δ. 636/1977 καὶ εἰκονίζεται στὸ ἀπὸ Σεπτεμβρίου 1977 καὶ μὲ κλίμακα 1 : 500 τοπογραφικὸ καὶ ὑψομετρικὸ διάγραμμα τοῦ 'Αρχιτέκτονα μηχανικοῦ 'Ιωάννη Γ. Παπαδάκη, τὸ ὁποῖο ἔχει θεωρηθεῖ ἀπὸ τὴ Διεύθυνση Τεχνικῶν 'Υπηρεσιῶν τοῦ Νομοῦ Χανίων στὶς 26.4.79 καὶ συνοδεύει τὴν ἀπὸ 28.4.1979 ἔκθεση τῆς ἐν λόγω 'Επιτροπῆς.

'Η παροῦσα ἀπόφαση μαζὶ μὲ τὴν ἔκθεση τῆς 'Επιτροπῆς καὶ τὸ τοπ. διάγραμμα νὰ δημοσιευθοῦν στὴν 'Εφημερίδα τῆς Κυβερνήσεως.

'Αθῆναι, 11 Δεκεμβρίου 1980

Ο ΥΦΥΠΟΥΡΓΟΣ
ΠΑΝΑΓΙΩΤΗΣ ΜΠΟΚΟΒΟΣ

ΕΚΘΕΣΙΣ

'Επιτροπῆς καθορισμοῦ τῶν ὁρίων τοῦ αἰγιαλοῦ

'Εν Χανίοις σήμερον τὴν 28ην 'Απριλίου 1979 ἡ κατὰ Νόμον ἁρμοδία 'Επιτροπὴ καθορισμοῦ τῶν ὁρίων τοῦ αἰγιαλοῦ ἀποτελουμένη ἀπὸ τούς :

α) Γεώργιον Μαρκάκην, Οἰκον. Ἔφορον Χανίων.

β) Μιχαὴλ Μηνάτσην, Λιμενάρχην Χανίων.

γ) Φώτιον Σκουλούδην, Πολ. Μηχ/κόν, 'Αναπληρωτὴν Δ/ντην Δ.Τ.Υ. Χανίων συνελθοῦσα ἐν τῷ καταστήματι τῆς Οἰκον. 'Εφορίας Χανίων καὶ λαβοῦσα ὑπ' ὄψιν :

1. Τὴν ἀπὸ 3.5.1978 αἴτησιν Γεωργίου Βλαμάκη περὶ προσδιορισμοῦ ὁριογραμμῶν αἰγιαλοῦ καὶ παραλίας εἰς τὴν περιοχὴν «ΚΑΛΑΘΑ» 'Ακρωτηρίου Χανίων.

2. Τὰ διαγράμματα τῆς ἐν λόγῳ περιοχῆς συνταχθέντα ὑπὸ 'Ιωάνν. Παπαδάκη 'Αρχ/νος Μηχ/κοῦ.

3. Τὴν διάταξιν τοῦ ἄρθρου 5 τοῦ Α.Ν. 263/1968 «περὶ τροποποιήσεως καὶ συμπληρώσεως τῶν διατάξεων περὶ Δημοσίων κτημάτων καὶ τὴν διάταξιν τοῦ ἄρθρου 2 τοῦ Α.Ν. 2344/1940 περὶ αἰγιαλοῦ καὶ παραλίας, καθ' ἣν ὁ καθορισμὸς τῆς ὁριογραμμῆς τοῦ αἰγιαλοῦ γίνεται ἐπὶ τοπογραφικοῦ καὶ ὑψομετρικοῦ διαγράμματος, χαρασσομένης ἐπ' αὐτοῦ ἐρυθρᾶς γραμμῆς διὰ τὴν ὁριογραμμὴν τοῦ αἰγιαλοῦ καὶ τὸ ὅτι εἰς περίπτωσιν καθ' ἣν ἕνεκα προσχώσεων ἢ ἄλλων αἰτίων εἶναι ἐμφανὲς ὅτι καθ' ὃν χρόνον ἐνεργεῖται ὁ καθορισμὸς ὁ αἰγιαλὸς εἶναι διάφορος τοῦ εἰς τὸ παρελθὸν τοιούτου κ.λπ. δύναται νὰ καθορισθῇ ἡ παλαιὰ θέσις τοῦ αἰγιαλοῦ ἢ ὑφισταμένη μέχρι μὲν τοῦ ἔτους 1884, ἐὰν ὑφίστανται κατοχαὶ ἰδιωτῶν, καὶ πρότερον δὲ ἐὰν δὲν ὑφίστανται τοιαῦται, ἡ 'Επιτροπὴ προβαίνει εἰς τὸν καθορισμὸν τοῦ παλαιοῦ αἰγιαλοῦ χαρασσομένης ἐπὶ τοῦ διαγράμματος κυανῆς γραμμῆς.

4. Τὰ ἐκ τῆς ἐνεργηθείσης τὴν 28.4.1979 τελευταίας αὐτοψίας προκύψαντα στοιχεῖα κατόπιν καὶ τοῦ ὑπ' ἀριθ. Φ 187.2/252/79 τῆς 6.4.1979 ἐγγράφου Γ.Ε.Ν..

5. Ὅτι στὴν ἴδια περιοχὴ ἔχει καθορισθεῖ ἡ ὁριογραμμὴ τοῦ αἰγιαλοῦ, στὴν ἐν συνεχείᾳ πρὸς δυσμὰς περιοχὴ ὅπως σημειοῦται στὸ διάγραμμα

Καθορίζει ἐπὶ τοῦ ἀπὸ Σεπτεμβρίου 1977 τεθεωρημένου παρὰ τοῦ Δ/ντοῦ Δ.Τ.Υ. Χανίων ἀπὸ 26.4.1979 συνημμένου διαγράμματος α) διὰ συνεχοῦς ἐρυθρᾶς πολυγωνικῆς γραμμῆς τὴν ὁριογραμμὴν τοῦ αἰγιαλοῦ ὑπὸ στοιχεῖα 1,2,3 ἕως καὶ 17 β) διὰ συνεχοῦς κυτρίνης πολυγωνικῆς γραμμῆς τὴν ὁριογραμμὴν τῆς παραλίας ὑπὸ στοιχεῖα 1',2' ἕως καὶ 11' καὶ ἀπὸ 12' ἕως καὶ 15'.

Γίνεται μνεῖα ὅτι ὅλες οἱ κορυφὲς ἔχουν ἐξασφαλισθεῖ ἐκ μονίμων σταθερῶν σημείων τοῦ ἐδάφους (κτισμάτων, κολωνάκια μπετὸν κ.λπ.), ὅπως φαίνεται στὸ διάγραμμα καὶ ὅτι ὁ καθορισμός, στὸ τμῆμα τοῦτο, γίνεται γιὰ πρώτη φορά.

'Ο Πρόεδρος
ΓΕΩΡΓ. ΜΑΡΚΑΚΗΣ

Τὰ Μέλη
ΜΙΧΑΗΛ ΜΗΝΑΤΣΗΣ
ΦΩΤΙΟΣ ΣΚΟΥΛΟΥΔΗΣ

ΤΟΠΟΓΡΑΦΙΚΟΝ ΔΙΑΓΡΑΜΜΑ


ΙΔΙΟΚΤΗΣΙΑΣ ΓΕΩΡ. ΒΛΑΜΑΚΗ
ΕΙΣ ΠΑΡΑΛΙΑ ΚΑΛΑΘΑ Ν. ΧΑΝΙΩΝ

ΕΠΙΦ. ΑΒΓ ... ΣΙΑ 23.750.00 Μ²
ΞΕΝΕΣ ΙΔΙΟΚΤΗΣ 5.450.00 Μ²
ΥΠΟΛ. 18.300.00 Μ²

ΚΛΙΜΑΞ 1:500

ΧΑΝΙΑ ΣΕΠΤ. 1977

Ο ΣΥΝΤΑΞΑΣ

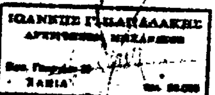



ΚΑΘΟΡΙΣΜΟΣ ΟΡΙΟΓΡΑΜΜΩΝ ΑΙΓΙΑΛΟΥ & ΠΑΡΑΛΙΑΣ

ΟΡΙΟΓΡΑΜΜΗ ΑΙΓΙΑΛΟΥ ΕΡΥΘΡΑ
ΟΡΙΟΓΡΑΜΜΗ ΠΑΡΑΛΙΑΣ ΚΙΤΡΙΝΗ
ΧΑΝΙΑ 14-6-78

ΧΑΝΙΑ 26/4/1979
Ο Δ/ΝΤΗΣ Δ.Τ.Υ. ΧΑΝΙΩΝ

Ο Νομάρχης

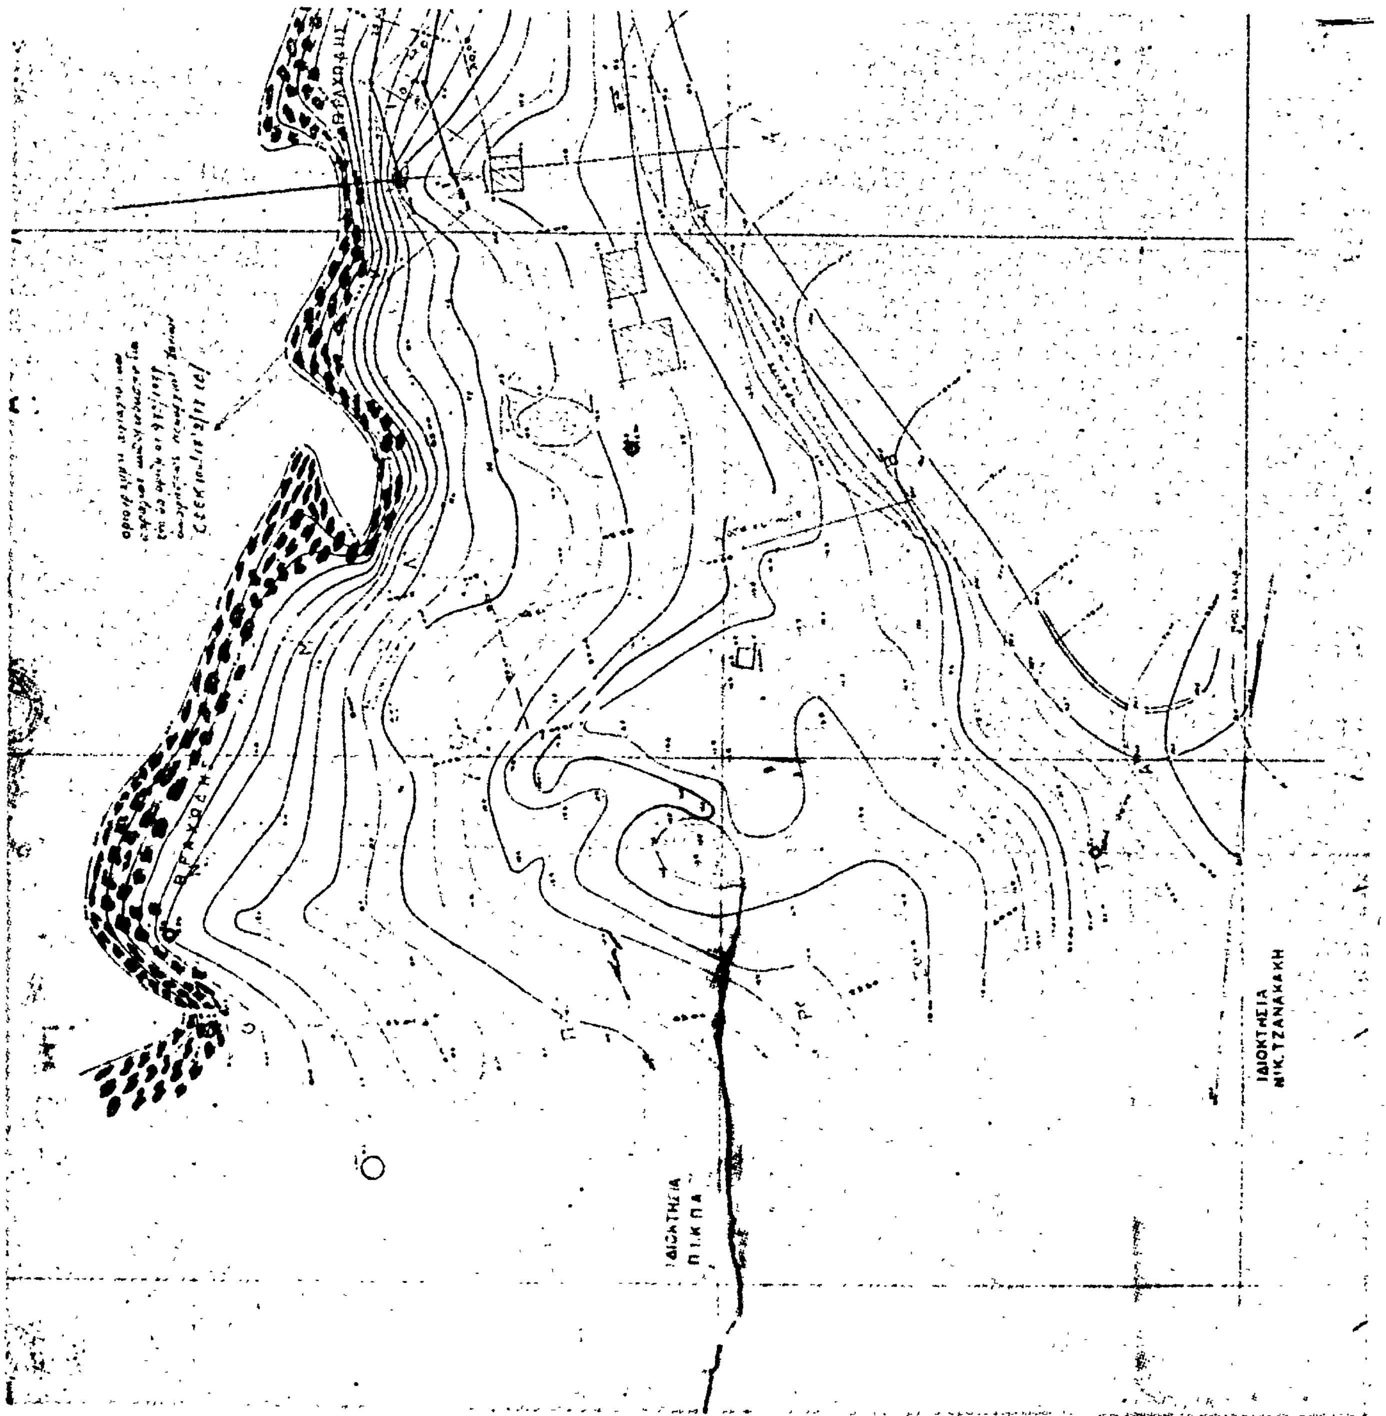
ΙΔΙΟΚΤΗΣΙΑ
ΝΙΚ. ΤΖΑΝΑΚΑΚΗ
ΙΔΙΟΚΤΗΣΙΑ
Π.Ι.Κ.ΠΑ

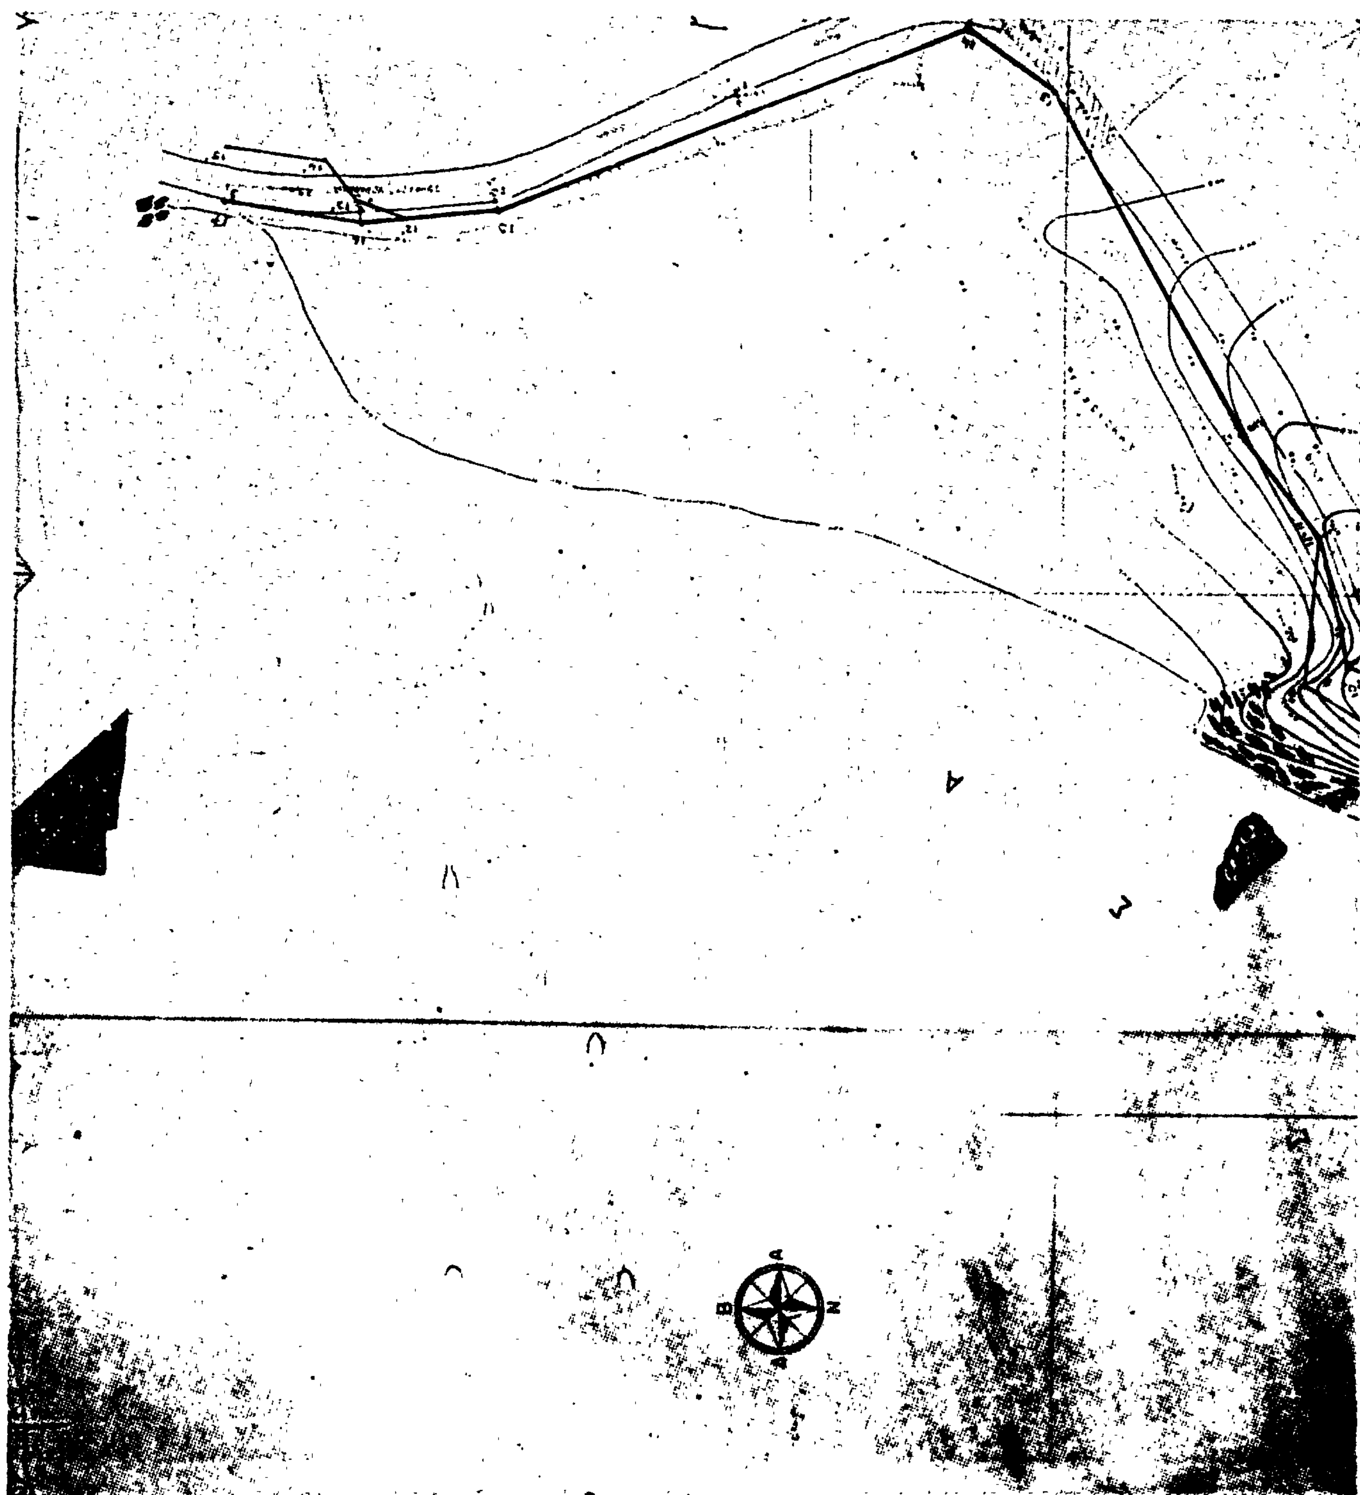


ΑΠΟΣΠΑΣΜΑ ΕΚ ΤΟΥ ΧΑΡΤΟΥ
ΚΛΙΜΑΞ

'Αριθ. Π. 4093/866 (4)

Περὶ ἐγκρίσεως δημιουργίας ζώνης παραλίας στὴ θέση «Γοῦβα» χωρίου Σχοινόλακα Δήμου Πύλου πρὸ ἰδιοκτησίας Παρασκευῆς συζ. 'Ιακώβου Πανουργιᾶ.

Ο ΥΠΟΥΡΓΟΣ ΟΙΚΟΝΟΜΙΚΩΝ

Ἔχοντας ὑπόψη :

1. Τὶς διατάξεις τῶν παρ. 2 καὶ 5 τοῦ ἄρθρου 6 τοῦ Α.Ν. 2344/1940 «περὶ αἰγιαλοῦ καὶ παραλίας», ὅπως ἀντικατεστάθηκαν μὲ τὶς διατάξεις τοῦ ἄρθρου 13 τοῦ Νόμου 1078/1980 (ΦΕΚ 238/14.10.80 τ.Α').

2. Τὴ σύμφωνη γνώμη τοῦ Γενικοῦ 'Επιτελείου Ναυτικοῦ, ποὺ διατυπώθηκε στὸ Φ. 187.2/30/80/14.1.80 ἔγγραφό του.

3. Τὴν 509,510,511,512/24.1.80 ἀπόφαση τοῦ Νομάρχη Μεσσηνίας, μὲ τὴν ὁποία ἐπικυρώθηκαν ἡ ἔκθεση τῆς 'Επιτροπῆς καὶ τὸ σχετικὸ τοπογραφικὸ διάγραμμα, ποὺ δημοσιεύθηκαν στὸ 102/13.2.80 ΦΕΚ τ.Δ'..

4. Τὴ Δ. 2652/66/20.5.1980 κοινὴ ἀπόφαση τῶν Πρωθυπουργοῦ καὶ 'Υπουργοῦ Οἰκονομικῶν «περὶ ἀναθέσεως ἁρμοδιοτήτων στοὺς 'Υφυπουργοὺς Οἰκονομικῶν», ἀποφασίζουμε :

'Εγκρίνουμε, γιὰ τὴν προσαύξηση τοῦ αἰγιαλοῦ, τὴ δημιουργία ζώνης παραλίας στὴ θέση «Γούβα» χωρίου Σχοινόλακα Δήμου Πύλου πρὸ ἰδιοκτησίας Παρασκευῆς συζ. 'Ιακώβου Πανουργιᾶ, ὅπως ἡ ὁριογραμμὴ αὐτῆς καθορίσθηκε ἀπὸ τὴν ἁρμόδια 'Επιτροπὴ τοῦ ἄρθρου 74 τοῦ Π.Δ. 636/1977 καὶ εἰκονίζεται στὸ ἀπὸ Αὐγούστου 1979 καὶ μὲ κλίμακα 1 : 500 τοπογραφικὸ καὶ ὑψομετρικὸ διάγραμμα τοῦ 'Αρχιτέκτονα Μηχανικοῦ 'Ιωάννη Δ. Κοντοῦ, τὸ ὁποῖο ἔχει θεωρηθεῖ ἀπὸ τὴ Διεύθυνση Τεχνικῶν 'Υπηρεσιῶν τοῦ Νομοῦ Μεσσηνίας στὶς 5.12.79 καὶ συνοδεύει τὴν ἀπὸ 17.12.79 ἔκθεση τῆς ἐν λόγω 'Επιτροπῆς.

'Η παροῦσα ἀπόφαση μαζὶ μὲ τὴν ἔκθεση τῆς 'Επιτροπῆς καὶ τὸ τοπ. διάγραμμα νὰ δημοσιευθεῖ στὴν 'Εφημερίδα τῆς Κυβερνήσεως.

'Αθῆναι, 11 Δεκεμβρίου 1980

Ο ΥΦΥΠΟΥΡΓΟΣ

ΠΑΝΑΓΙΩΤΗΣ ΜΠΟΚΟΒΟΣ

ΕΚΘΕΣΙΣ

'Επιτροπῆς καθορισμοῦ ὁρίων αἰγιαλοῦ καὶ παραλίας εἰς θέσιν Γούβα τοῦ χωρίου Σχοινόλακκα τοῦ Δήμου Πυλίων ἔμπροσθεν ἰδιοκτησίας Παρασκευῆς συζύγου 'Ιακώβου Πανουργιά.

'Εν Πύλῳ σήμερον τὴν 17η Δεκεμβρίου 1979 ἡ κατὰ Νόμον ἁρμοδία 'Επιτροπὴ καθορισμοῦ ὁρίων Αἰγιαλοῦ καὶ Παραλίας ἀποτελουμένης ἐκ τῶν :

1. 'Ιωάννου Καψάλη Οἰκονομικοῦ 'Εφόρου Πύλου.
2. Γεωργίου Μακρῆ 'Αναπληρωματικοῦ Διευθυντοῦ Τεχνικῶν 'Υπηρεσιῶν Μεσσηνίας.
3. Γεωργίου Πιλιλίτση Λιμενάρχου Πύλου, συνελθοῦσα ἐν τῷ Καταστήματι Οἰκον. 'Εφορίας Πύλου καὶ ἔχουσα ὑπ' ὄψιν :

1. Τὸ ὑπὸ κλίμ. 1 : 500 τοπογραφικὸ διάγραμμα τῆς θέσεως Γούβα τοῦ χωρίου Σχοινόλακκα τοῦ Δήμου Πυλίων ἔμπροσθεν ἰδιοκτησίας Παρασκευῆς συζύγου 'Ιακώβου Πανουργιᾶ, ὃν συνετάχθη ὑπὸ τοῦ 'Αρχιτέκτονος Μηχανικοῦ 'Ιωάννου Δ.Κοντοῦ ἠλέγχθη τὴν 4.12.79 καὶ ἐθεωρήθηκε τὴν 5.12.1979 ἀπὸ τὴν Δ/νσιν Τεχν. 'Υπηρ. Νομοῦ Μεσσηνίας.
2. Τὰς διατάξεις τοῦ ἄρθρου 74 τῶν Π.Δ. 636/77 «περὶ τροποποιήσεως καὶ συμπληρώσεως τῶν διατάξεων περὶ Δημοσίων Κτημάτων ὡς καὶ τῶν ἄρθρων 2 καὶ 5 τοῦ Α.Ν. 2344/1940 «περὶ Αἰγιαλοῦ καὶ Παραλίας» τοῦ ἄρθρου 3 τοῦ Α.Ν. 653/1977.
3. Τὰ στοιχεῖα ποῦ προέκυψαν ἀπὸ τὴν ἐπιτόπιον αὐτοψίαν ἡ ὁποῖα ἔγινε σήμερον τὴν 17.12.79.
4. Ὅτι ὁ καθορισμὸς γίνεται διὰ πρώτη φορά, ἀποφασίζει :

Καθορίζει ἐπὶ τῶν ἀνωτέρω συνημμένων, τῆς ἀποφάσεως διαγραμμάτων.


α) Μὲ ἐρυθρὰν πολυγωνικὴν γραμμὴν τὴν ὁριογραμμὴν Αἰγιαλοῦ μὲ κορυφὰς 0,1,2,3,4,.ποὺ ὁρίζονται μὲ τὰς ἀποστάσεις τους ἀπὸ τὰ μόνιμα ὁρόσημα ἐκ μπετὸν Τ1,Τ2,.......Τ15.

β) Μὲ κιτρίνη πολυγωνικὴ γραμμὴ τὴν ὁριογραμμὴ Παραλίας μὲ κορυφὰς 0',1',2',3' καὶ 4' ποὺ ὁρίζονται ὡς σημεῖα τομῆς εὐθειῶν παραλλήλων πρὸς τὴν ὁριογροαμμὴν Αἰγιαλοῦ καὶ ἀπεχουσῶν ἀπὸ αὐτὴν ἀπόστασιν 5 μέτρων.

γ) Μὲ μπλὲ πολυγωνικὴν γραμμὴν τὴν ὁριογραμμὴν παλαιοῦ Αἰγιαλοῦ μὲ κορυφὰς 0'',1'',2'',3'' καὶ 4'' ποὺ ὁρίζονται μὲ τὰς ἀποστάσεις τους ἀπὸ τὰ μόνιμα ὁρόσημα ἐκ μπετὸν Τ1, Τ2.......Τ15.

'Η 'Επιτροπὴ

ΙΩΑΝΝΗΣ ΚΑΨΑΛΗΣ
ΓΕΩΡΓΙΟΣ ΜΑΚΡΗΣ
ΓΕΩΡΓΙΟΣ ΠΙΛΙΛΙΤΣΗΣ

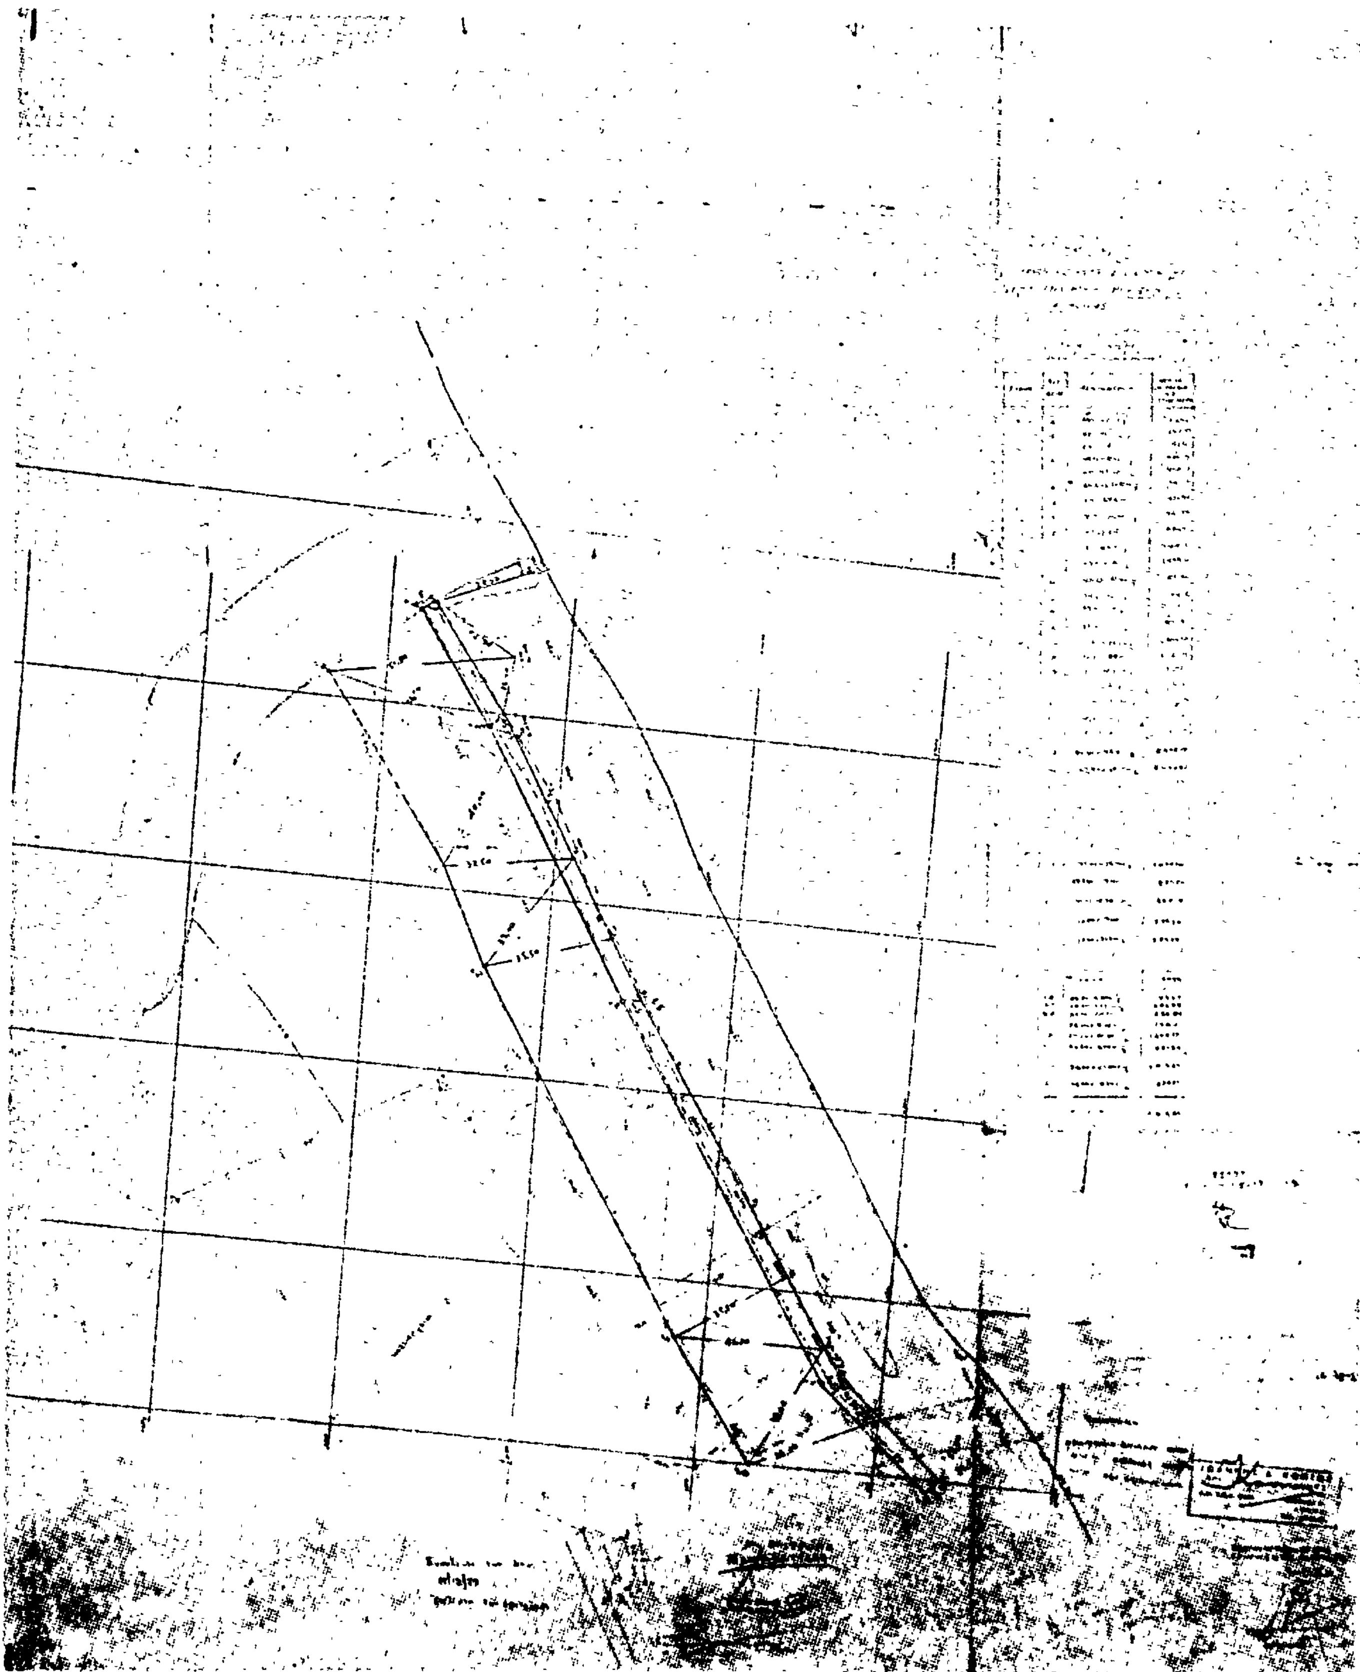

'Αριθ. 35 (5)

Περὶ κηρύξεως ὡς ἀναδασωτέας ἐκτάσεως 250 στρεμμάτων, στὶς θέσεις «Σπηλιὰ Γεράκη, Παλατσιὲς κ.λπ.» τῆς Κοινότητος Χαυδάτων τοῦ Νομοῦ Κεφαλληνίας.

Ο ΝΟΜΑΡΧΗΣ ΚΕΦΑΛΛΗΝΙΑΣ

Έχοντας ὑπόψη :

1. Τὶς περὶ διοικητικῆς ἀποκεντρώσεως διατάξεις.
2. Τὶς διατάξεις τοῦ Ν. 998/1979 «περὶ προστασίας τῶν δασῶν καὶ τῶν δασικῶν ἐν γένει ἐκτάσεων τῆς Χώρας» καὶ συγκεκριμένα : α) τοῦ ἄρθρου 41 παρ. 1, β) τοῦ ἄρθρου 38 παρ. 1.
3. Τὶς δ/γὲς τοῦ Ὑπουργείου Γεωργίας : α) 160417/1180/8.7.80, β) 182447/3049/24.9.80.
4. Τὴν πρόταση, ποὺ ὑποβλήθηκε μὲ τὴν προφορικὴ ἀναφορὰ τῆς Δ/νσεως Δασῶν Κεφαλληνίας περὶ κηρύξεως ἀναδασωτέας, τῆς ἀναφερομένης στὸ θέμα ἐκτάσεως, ἀποφασίζουμε :

Κηρύσσουμε ἀναδασωτέα, μὲ σκοπὸ τὴν ἐπαναδημιουργία τῆς δασικῆς βλαστήσεως ποὺ καταστράφηκε ἀπὸ πυρκαϊὰ τὴν 7.8.1980 στὴν ἰδιωτικὴ δασικὴ ἔκταση διακοσίων πενήντα (250) στρεμμάτων ποὺ βρίσκεται στὶς θέσεις «Σπηλιὰ Γεράκη, Παλατσιὲς κλπ.» τῆς Κοινότητος Χαυδάτων καὶ προσδιορίζεται ἀπὸ τὰ στοιχεῖα Α - Β - Γ - Δ - Ε - Ζ - Η - Θ - Ι - Κ - Λ - Μ - Ν - Ξ - Ο - Π - Ρ - Σ - Τ - Υ - Φ - Χ - Α, ὅπως φαίνονται στὸ συνημμένο διάγραμμα, τὸ ὁποῖο ἀποτελεῖ ἀναπόσπαστο μέρος τῆς ἀποφάσεως αὐτῆς καὶ ἔχει ὅρια:

'Ανατολικά : 'Αγροτικὲς ἐκτάσεις.
Δυτικά : 'Ιδιωτ. δασικὲς ἐκτάσεις.
Βόρεια : 'Ιδιωτ. δασικὲς ἐκτάσεις.
Νότια : Κοινοτικὸς δρόμος καὶ 'Αγροτικὴ ἔκταση.

Ἡ ἀπόφαση αὐτὴ νὰ δημοσιευθεῖ στὴν 'Εφημερίδα τῆς Κυβερνήσεως.

'Αργοστόλιον, 2 'Ιανουαρίου 1981

Ὁ Νομάρχης
ΝΙΚΟΛΑΟΣ ΚΑΤΑΚΑΛΙΔΗΣ


ΑΠΟΣΠΑΣΜΑ ΧΑΡΤΟΥ

Περιοχῆς κοινότητος Χαυδάτων Κεφαλληνίας, στό ὁποῖο ἀπεικονίζεται ἡ δασική ἔκταση πού κάηκε στίς θέσεις «Σπηλιά Γεράκη, Παλατσιές κ.λπ.» τήν 7-8-1980

ἔκταση 250 στρ.

ΚΛΙΜΑΞ 1:20.000

Ἀνήκει στήν 35/2-1-1981 ἀπόφαση τοῦ Νομάρχη Κεφαλληνίας.

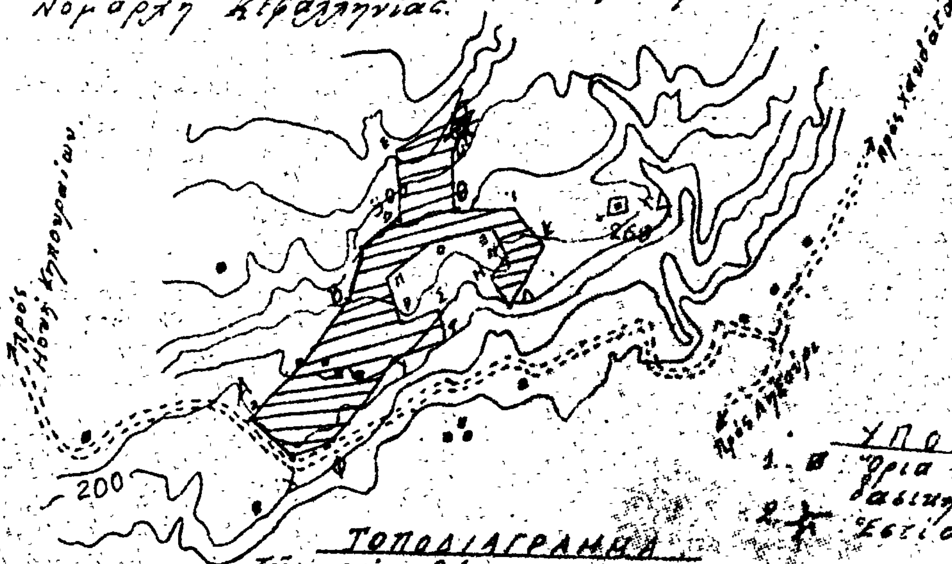


ΥΠΟΜΝΗΜΑ

1. Ὅρια καμμένης δασικῆς ἐκτάσεως
2. Ἑστία πυρκαϊᾶς

ΤΟΠΟΔΙΑΓΡΑΜΜΑ

τῆς στίς θέσεις «Σπηλιά Γεράκη, Παλατσιές κ.λπ.» κοινότητος Χαυδάτων καείσης δασικῆς ἐκτάσεως τήν 7-8-1980

ΚΛΙΜΑΞ 1:10.000

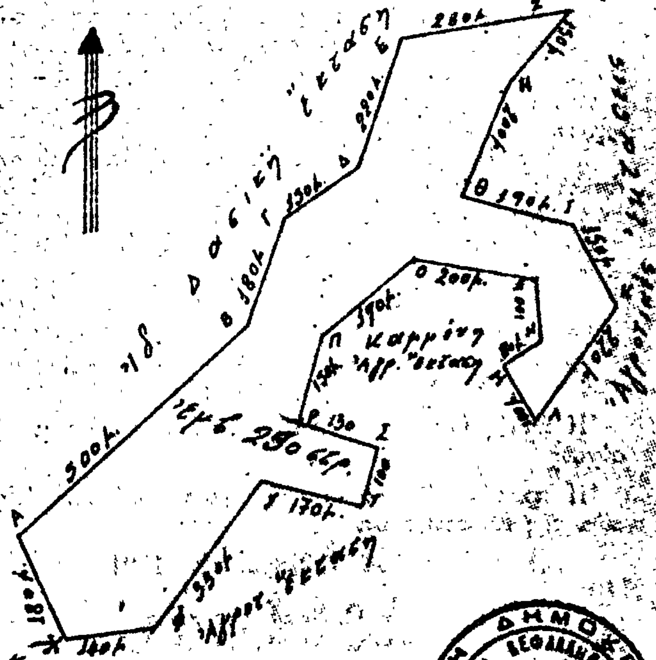

Ἀργοστόλιον 6-12-1980
Γιά τή σύνταξη

ΔΗΜΗΤΡΙΟΣ ΤΣΕΛΛΑΓΚΑΣ
ΤΕΧΝΟΛΟΓΟΣ ΜΕ 63 Β.



…ΟΣ ΑΝΘΥΝΙΔΗΣ
…ΟΓΟΣ ΜΕ 6 Β.

Θεωρήθηκε
Ἀργοστόλιον 2/1/1981
Ο ΝΟΜΑΡΧΗΣ

ΝΙΚΟΛΑΟΣ ΚΑΤΑΚΑΛΙΔΗΣ

ΑΝΑΚΟΙΝΩΣΕΙΣ

'Αριθ. 47(1045α)/75961 (6)

Περὶ εἰδοποιήσεως παρακαταθέσεως ἀποζημιώσεως ἀπὸ ἀναγκαστικὴ ἀπαλλοτρίωση ἀκινήτου στὴν Κορώνεια Λεβαδείας.

Ο ΥΠΟΥΡΓΟΣ ΠΟΛΙΤΙΣΜΟΥ ΚΑΙ ΕΠΙΣΤΗΜΩΝ

1. Σύμφωνα μὲ τὶς διατάξεις τῶν ἄρθρων 7 καὶ 8 τοῦ Ν.Δ. 797/1971 «περὶ ἀναγκαστικῶν ἀπαλλοτριώσεων», πληροφοροῦμε ὅσους :

α) Ἔχουν δικαιώματα κυριότητας ἢ ἄλλα ἐμπράγματα δικαιώματα στὸ ἀκίνητο ποὺ ἀπαλλοτριώθηκε δυνάμει τῆς ἀριθ. 4690 / 23.5.78 ἀποφάσεως τοῦ Νομάρχου Βοιωτίας (ΦΕΚ 299/17.6.79 τ. Δ') γιὰ ἀρχαιολογικοὺς σκοποὺς στὴν Κορώνεια Λεβαδείας.

β) Ἔχουν ἐγγράψει ὑποθήκη ἢ ἔχουν ἐπιβάλει κατάσχεση ἢ μὲ ὁποιοδήποτε τρόπο διεκδικοῦν τὸ ἀκίνητο ποὺ ἀπαλλοτριώθηκε, ὅτι ἡ ἀποζημίωση ποὺ καθόρισε τὸ Μονομελὲς Πρωτοδικεῖο Λεβαδείας μὲ τὴν ἀπόφασή του ἀριθμὸς 100/79 γιὰ τὸ ἀκίνητο καὶ γιὰ τὰ ὑπερκείμενα αὐτοῦ ὅπως αὐτὰ φαίνονται στὸ κτηματολογικὸ διάγραμμα ποὺ συνοδεύει τὴν ἀπόφαση ἀπαλλοτριώσεως καὶ στὸ σχετικὸ κτηματολογικὸ πίνακα ἔχει κατατεθεῖ στὸ Ταμεῖο Παρακαταθηκῶν καὶ Δανείων (κεντρικὴ Ὑπηρεσία) καὶ ἔχει ἐκδοθεῖ γραμμάτιο συστάσεως παρακαταθήκης ἀριθμὸς 614189/8.1.81 γιὰ ἕντεκα χιλιάδες πεντακόσιες πενήντα δύο (11.552) δρχ.

2. Ἡ ἀποζημίωση αὐτὴ εἶναι ἀποδοτέα στοὺς δικαιούχους ποὺ θὰ ἀναγνωρισθοῦν σύμφωνα μὲ τὸ Νόμο.

Ἡ παροῦσα ἀνακοίνωση νὰ δημοσιευθεῖ στὴν Ἐφημερίδα τῆς Κυβερνήσεως.

Ἀθῆναι, 12 Ἰανουαρίου 1981

Μὲ Ἐντολὴ Ὑπουργοῦ

Ὁ Γενικὸς Ἐπιθεωρητὴς κ.ά.α.
ΓΡΗΓ. ΚΩΝΣΤΑΝΤΙΝΟΠΟΥΛΟΣ

'Αριθ. Β 238 (7)

Περὶ ἀνακοινώσεως παρακαταθέσεως ἀποζημιώσεως γιὰ ἀπαλλοτρίωση ἀκινήτων πρὸς κατασκευὴ τοῦ ἔργου ἐκτροπῆς τῆς κοίτης θειμάρου Καστρίου, Ν. Σερρῶν.

Ο ΥΠΟΥΡΓΟΣ ΔΗΜΟΣΙΩΝ ΕΡΓΩΝ

Σύμφωνα μὲ τὰ ἄρθρα 7 καὶ 8 τοῦ Ν.Δ.797/1971 «περὶ ἀναγκαστικῶν ἀπαλλοτριώσεων», γνωστοποιοῦμε :

α) Σὲ ὅσους ἔχουν ἢ διεκδικοῦν δικαιώματα κυριότητας σὲ ἀκίνητα ποὺ ἀπαλλοτριώθηκαν ἀναγκαστικὰ μὲ τὴ Δ. 3801/962/79 κοινὴ ἀπόφαση τῶν Ὑπουργῶν Οἰκονομικῶν καὶ Δημοσίων Ἔργων (ΦΕΚ 472/79) γιὰ τὴ κατασκευὴ τοῦ ἔργου ἐκτροπῆς τῆς κοίτης χειμάρου Καστρίου Ν. Σερρῶν.

β) Τοὺς ἐνυπόθηκους δανειστὲς καὶ τοὺς τρίτους διεκδικητὲς τῶν ἀκινήτων αὐτῶν, ὅτι ἡ ἀποζημίωση τῆς ἐδαφικῆς ἐπιφάνειας καὶ τῶν ἐπικειμένων της, ὅπως περιγράφονται στὸ σχετικὸ κτηματολογικὸ πίνακα, ἡ ὁποία καθορίστηκε μὲ τὴν ἀριθ. 61/80 ἀπόφαση τοῦ Μονομελοῦς Πρωτοδικείου Σερρῶν ἔχει παρακατατεθεῖ στὸ Ταμεῖο Παρ/κῶν Νέας Ζίχνης.

Σχετικὰ ἔχει ἐκδοθεῖ τὸ ἀριθ. 2881/20.1.81 γραμμάτιο συστάσεως παρακαταθήκης δρχ. 1.352.100 (ἕνα ἑκατομμύριο τριακόσιες πενήντα δύο χιλιάδες ἑκατό).

Ἡ ἀποζημίωση θὰ ἀποδοθεῖ στὰ πρόσωπα ποὺ θὰ ἀναγνωρισθοῦν δικαιοῦχοι κατὰ τὴ νόμιμη διαδικασία.

Ἡ ἀνακοίνωση αὐτὴ νὰ δημοσιευθεῖ στὴν Ἐφημερίδα τῆς Κυβερνήσεως.

Ἀθῆναι, 29 Ἰανουαρίου 1981

Μὲ Ἐντολὴ Ὑπουργοῦ

Ὁ Διευθυντὴς
Ε. ΔΗΜΑΣ

'Αριθ. Ν.Π. 25 (8)

Περὶ ἀνακοινώσεως παρακαταθέσεως ἀποζημιώσεως ἀπὸ ἀναγκαστικὴ ἀπαλλοτρίωση, στὴ θέση Ἅγιος Βλάσιος Κατωχωρίου Ν. Μαγνησίας γιὰ τὴ στεγαστικὴ ἀποκατάσταση τῶν ἐκ κατολισθήσεως πληγεισῶν οἰκογενειῶν.

Ο ΝΟΜΑΡΧΗΣ ΜΑΓΝΗΣΙΑΣ

1. Ἔχοντας ὑπόψη τὰ ἄρθρα 7 καὶ 8 τοῦ Ν.Δ. 797/71 «περὶ ἀναγκαστικῶν ἀπαλλοτριώσεων», γνωστοποιοῦμε : Σ' αὐτοὺς ποὺ α') ἔχουν ἢ ἀξιώνουν δικαιώματα κυριότητας ἐπὶ τῶν ἀκινήτων ποὺ ἀπαλλοτριώθηκαν ἀναγκαστικῶς, σύμφωνα μὲ τὴν ἀρ. Υ.207/980/5.3.1973 ἀπόφαση τῶν Ὑπουργῶν Οἰκονομικῶν καὶ Κοινωνικῶν Ὑπηρεσιῶν (ΦΕΚ 75/17.3.73 Τ.Δ', στὴ θέση Ἅγιος Βλάσιος Κατωχωρίου Ν. Μαγνησίας γιὰ τὴ στεγαστικὴ ἀποκατάσταση τῶν ἐκ κατολισθήσεως πληγεισῶν οἰκογενειῶν, β') Στοὺς ἐγγεγραμμένους ἐνυποθήκους δανειστὲς ἢ κατάσχοντες δανειστὲς ἢ τοὺς καθ' οἱονδήποτε τρόπο διεκδικητὲς τῶν ἀνωτέρω ἀκινήτων.

2. Ὅτι ἡ συμπληρωματικὴ προσωρινὴ ἀποζημίωση τῶν ἀπαλλοτριωμένων ἀκινήτων, ὅπως ἀπεικονίζονται στὸ σχετικὸ κτηματολογικὸ διάγραμμα καὶ τὸν ἐπ' αὐτοῦ κτηματολογικὸ πίνακα, καθορίστηκε μὲ τὴν ἀρ. 1244/1975 ἀπόφαση τοῦ Μονομελοῦς Πρωτοδικείου Βόλου, καὶ κατατέθηκε στὸ Ταμεῖο Παρακαταθηκῶν καὶ Δανείων Βόλου, καὶ ἐκδόθηκε τὸ ἀρ. 21939/23.1.1981 γραμμάτιο παρακαταθήκης καὶ ἀφορᾶ συνολικὸ ποσὸ σαράντα ἐννέα χιλιάδες τετρακόσιες ἑβδομήκοντα δραχμὲς (49.470).

Ἡ ἀποζημίωση εἶναι ἀποδοτέα στοὺς κατὰ νόμο δικαιούχους.

Ἡ παροῦσα ἀνακοίνωση νὰ δημοσιευθεῖ στὴν Ἐφημερίδα τῆς Κυβερνήσεως.

Βόλος, 3 Φεβρουαρίου 1981

Ὁ Νομάρχης κ.ά.α.
ΚΩΝ. ΔΗΜΗΤΡΑΚΗΣ